


**ЭКСПОЗИЦИЯ В ПАВИЛЬОНЕ**

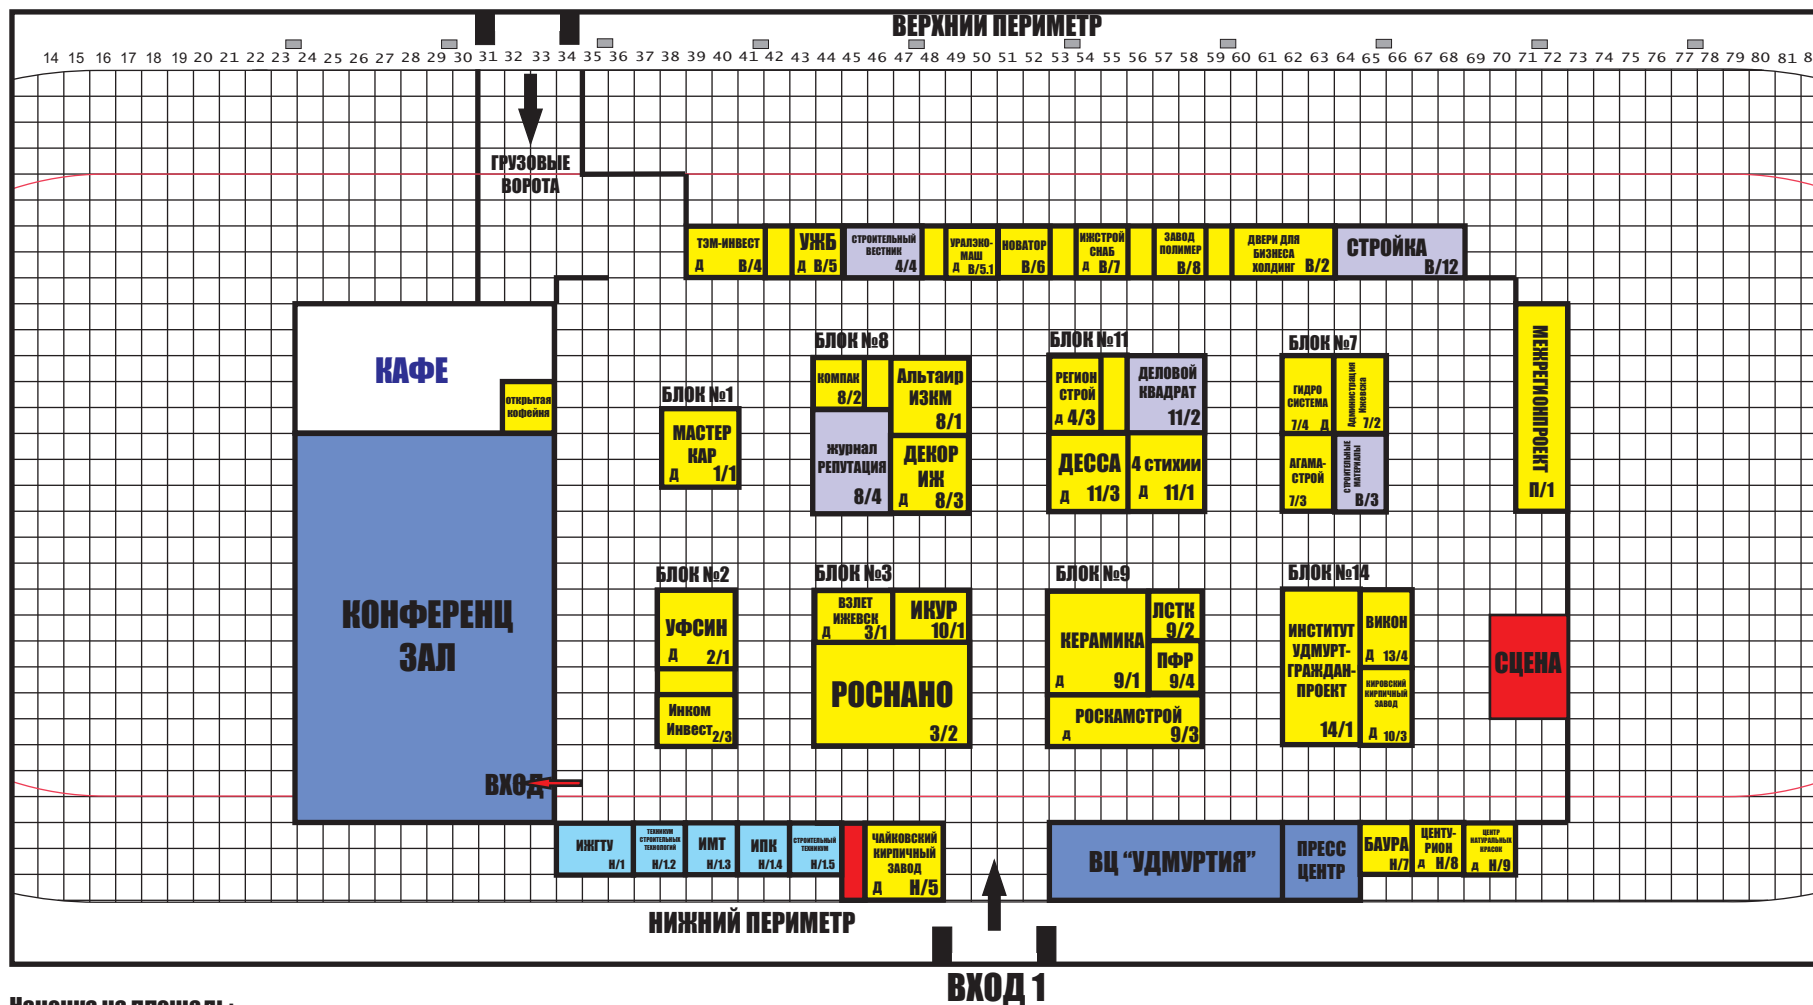

Наценка на площадь:

- Стенд в блоке (открыт с одной стороны) - наценка 10%
- Стенд в блоке (открыт с двух сторон) - наценка 15%
- Стенд в блоке (открыт с трех сторон) - наценка 20%
- Стенд в блоке (открыт с четырех сторон) - наценка 25%
- Стенд расположен при входе - наценка 25%.

**ПЛОЩАДЬ НЕТТО 378 кв.м.**

 **СОВМЕСТНАЯ ЭКСПОЗИЦИЯ СТРОИТЕЛЬНЫХ ОБРАЗОВАТЕЛЬНЫХ УЧРЕЖДЕНИЙ**